


Legenda

- Dividente demaniale SID
- Linea di costa SID
- Dividente demaniale revisionata
- Nuova linea di costa
- Fabbricati
- Territorio comunale limitrofo
- Concessioni esistenti
- Lotto PUDM
- Proposta di richiesta nuova area demaniale
- Area demaniale
- ↓ Punti di accesso all'area demaniale
- ↓ Bene immobile "castello di falconara" (Concessione in fase di istruttoria secondo il D.D.G. n.4 del 04/01/2019 e verbale di consegna n.17 del 17/04/2020)
- ♿ Punti di accesso all'area demaniale per diversamente abili

Pianta chiave

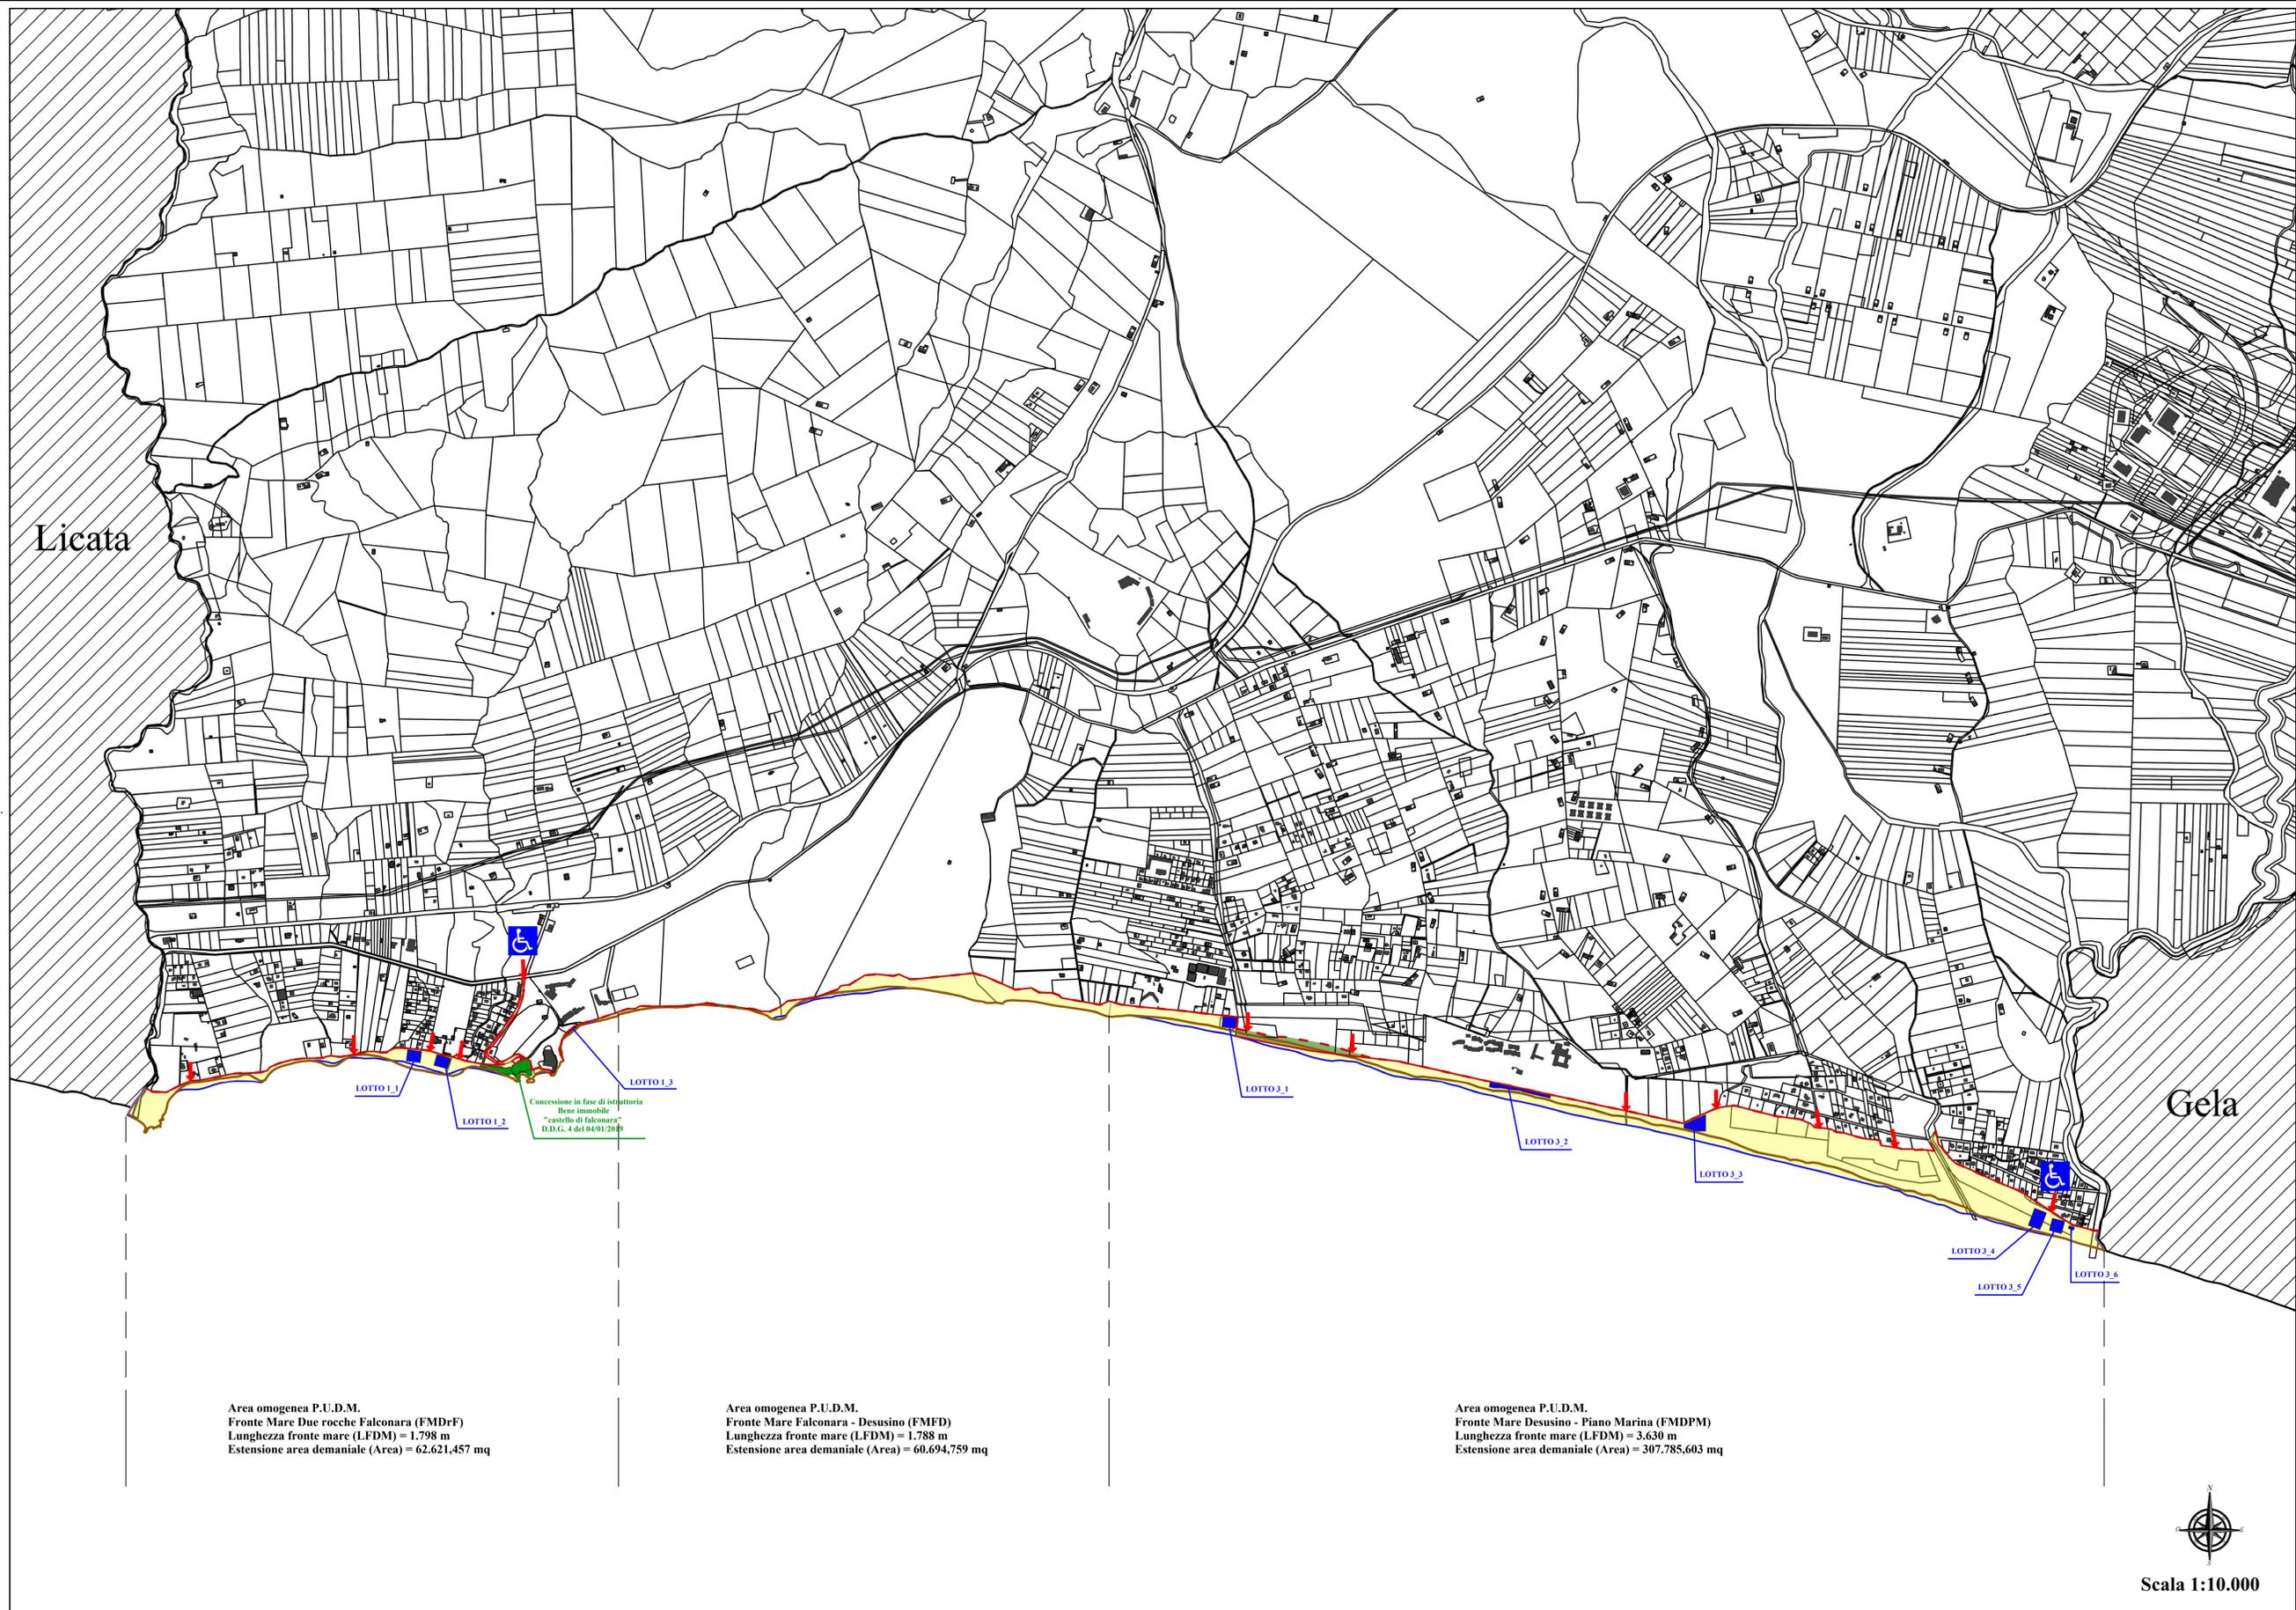

REGIONE SICILIANA
COMUNE DI BUTERA
 LIBERO CONSORZIO COMUNALE DI CALTANISSETTA



Piano di Utilizzo del Demanio Marittimo
 (P.U.D.M.)

Elab. III.3 - Cartografia su catastale delle previsioni di piano (P.U.D.M.)

Comune di Butera
 Il Sindaco
 Dott. Filippo Balbo

Il Tecnico
 Ing. Roberto D. Toscano

Responsabile Unico del Procedimento
 Arch. Flavia Miraglia

Area omogenea P.U.D.M.
 Fronte Mare Due rocche Falconara (FMDrF)
 Lunghezza fronte mare (LFDM) = 1.798 m
 Estensione area demaniale (Area) = 62.621,457 mq

Area omogenea P.U.D.M.
 Fronte Mare Falconara - Desusino (FMFD)
 Lunghezza fronte mare (LFDM) = 1.788 m
 Estensione area demaniale (Area) = 60.694,759 mq

Area omogenea P.U.D.M.
 Fronte Mare Desusino - Piano Marina (FMDPM)
 Lunghezza fronte mare (LFDM) = 3.630 m
 Estensione area demaniale (Area) = 307.785,603 mq



Scala 1:10.000