


1




Legenda

- Dividente demaniale SID
- Linea di costa SID
- - - Dividente demaniale revisionata
- Nuova linea di costa
- Fabbricati
- Territorio comunale limitrofo
- Concessioni esistenti
- Bene immobile "castello di falconara" (Concessione in fase di istruttoria secondo il D.D.G. n.4 del 04/01/2019 e verbale di consegna n.17 del 17/04/2020)

Pianta chiave

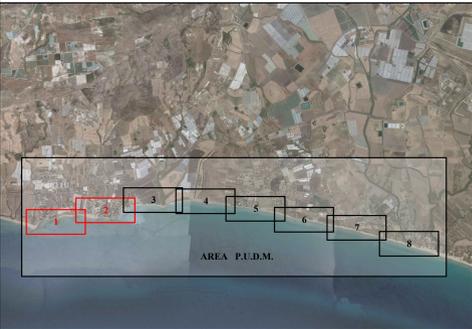

2

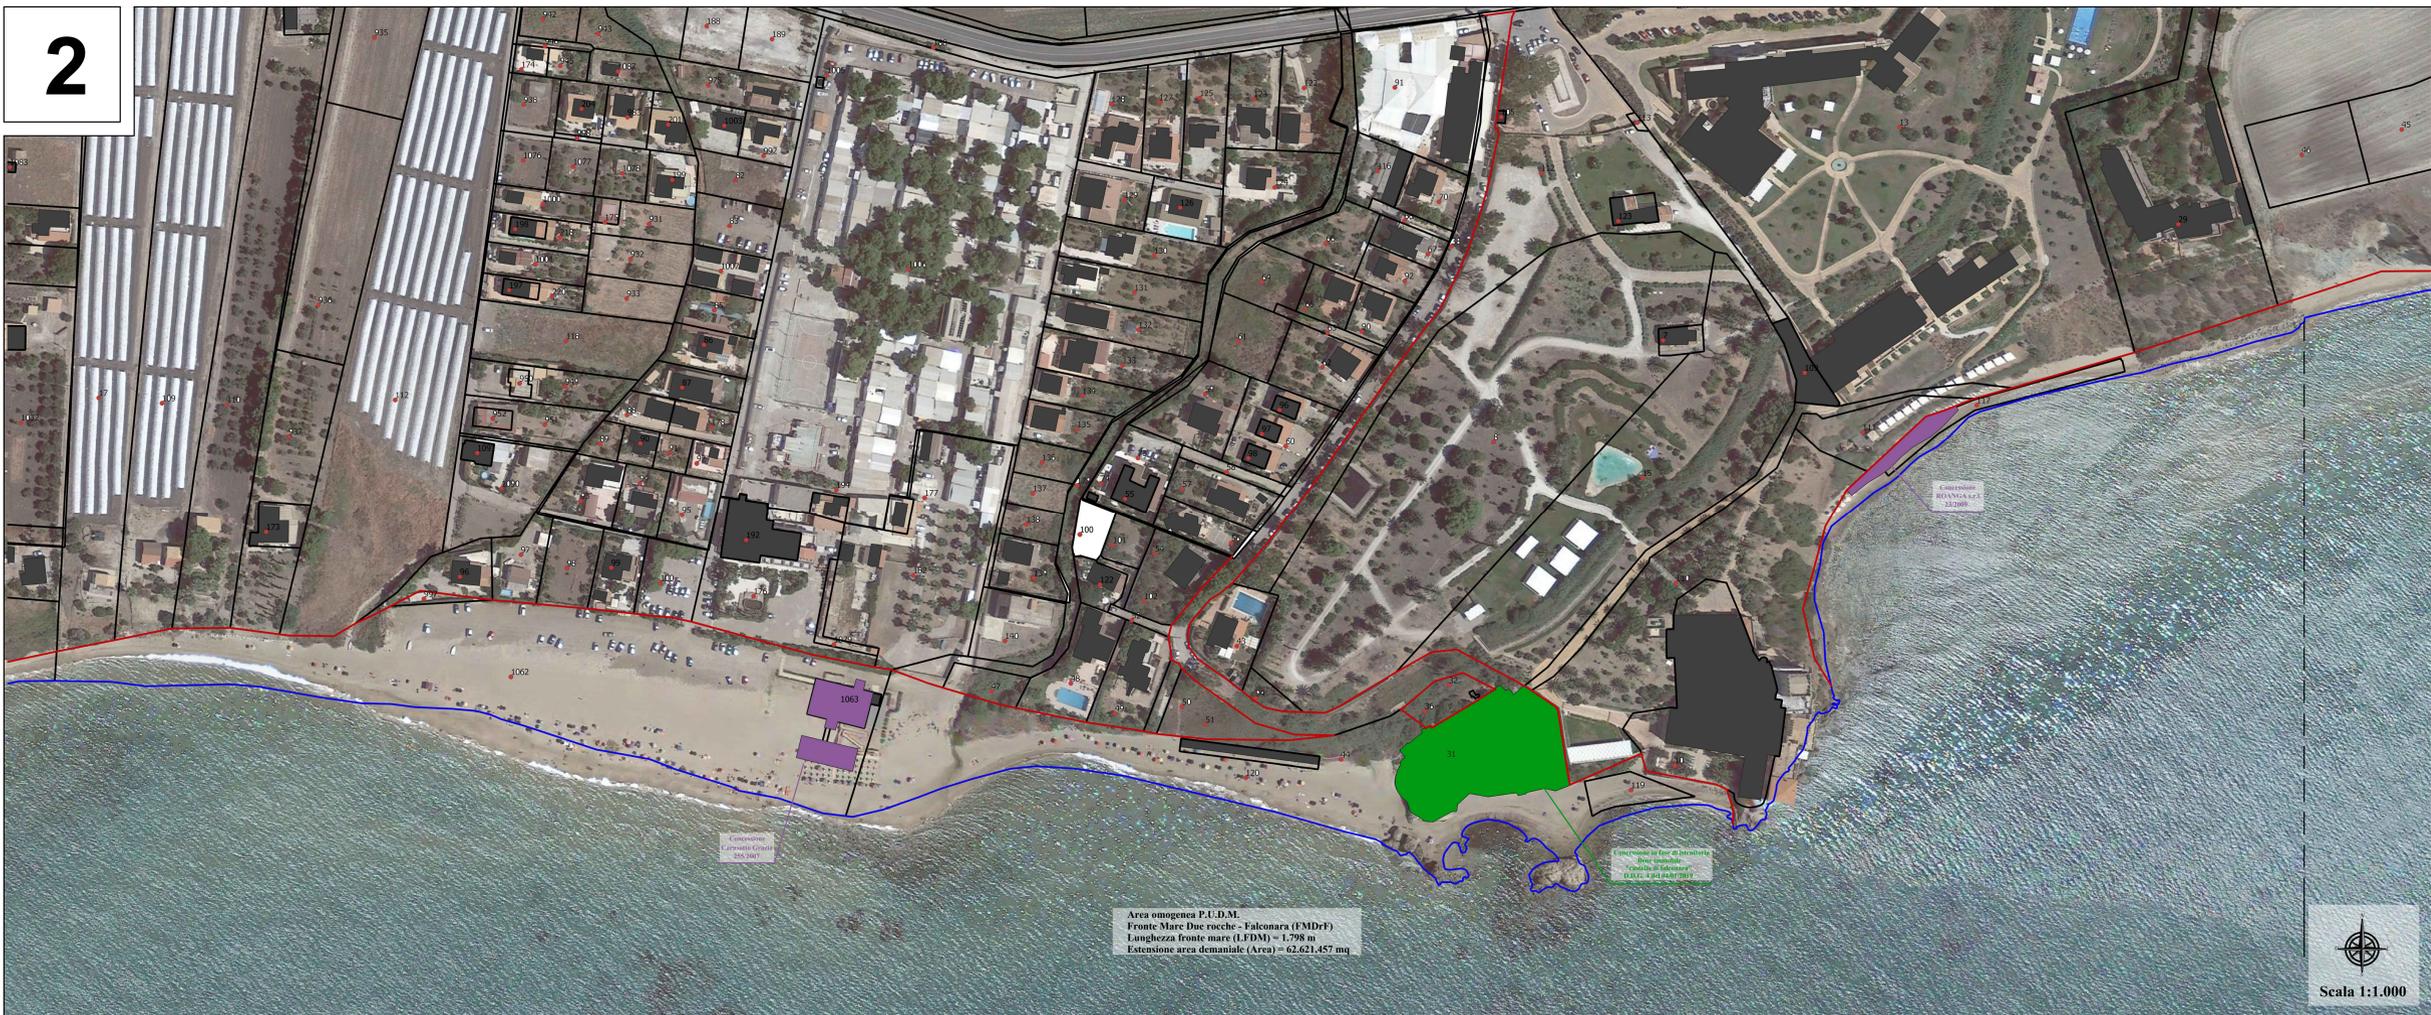

REGIONE SICILIANA
COMUNE DI BUTERA
LIBERO CONSORZIO COMUNALE DI CALTANISSETTA



Piano di Utilizzo del Demanio Marittimo
(P.U.D.M.)

Elab. II.2.1 - Cartografia su ortofoto dello stato di fatto
Fronte Mare Due rocche - Falconara (FMDrF)

Comune di Butera
Il Sindaco
Dot. Filippo Balbo

Il Tecnico
Ing. Roberto D. Toscano

Responsabile Unico del Procedimento
Arch. Flavia Mangia



Scala 1:1.000