



3

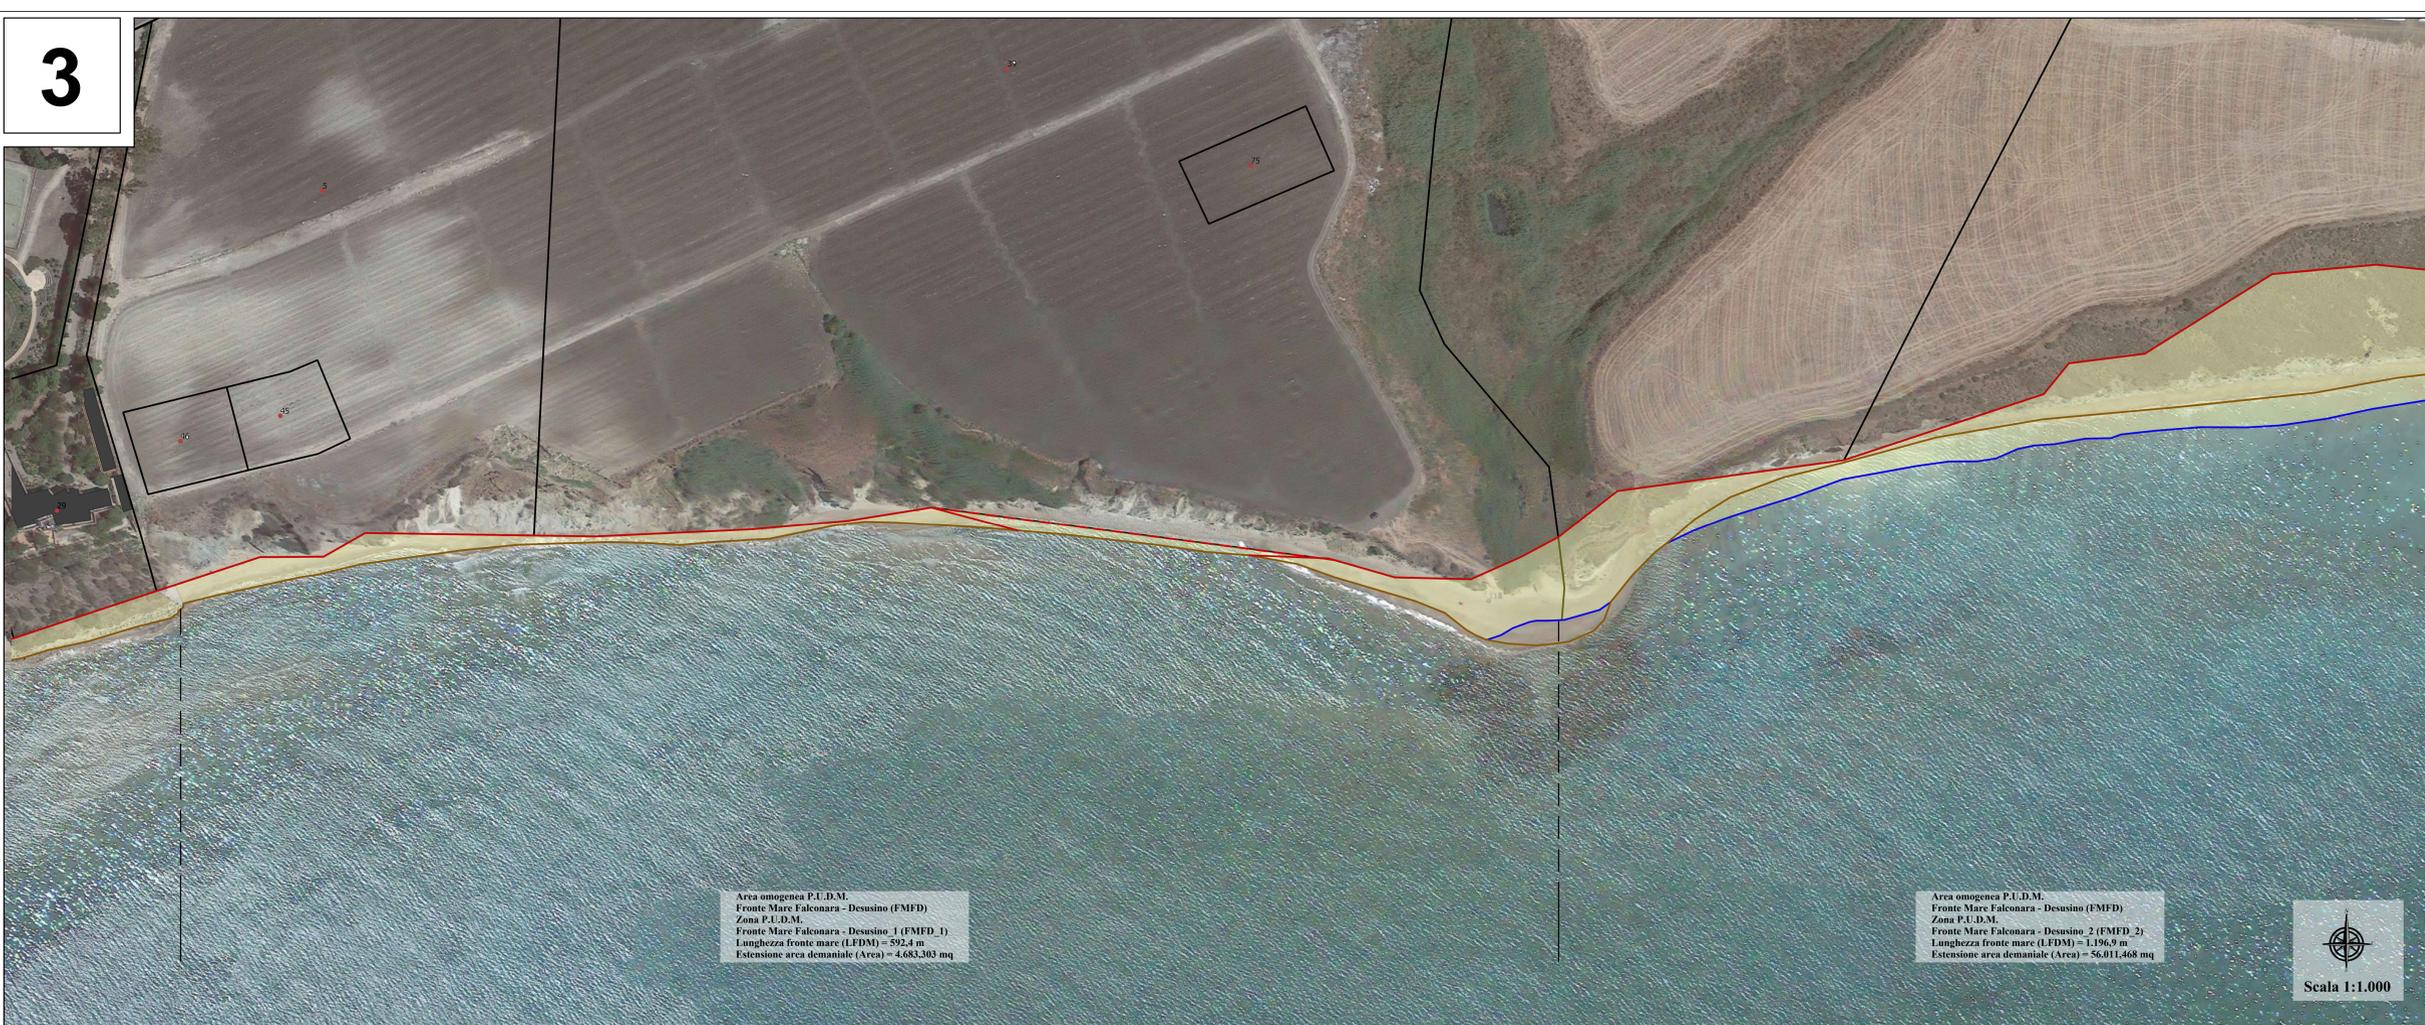

Legenda

- Dividente demaniale SID
- Linea di costa SID
- Dividente demaniale revisionata
- Nuova linea di costa
- Fabbricati
- Territorio comunale limitrofo
- Concessioni esistenti
- Lotto PUDM
- Proposta di richiesta nuova area demaniale
- Area demaniale
- ↓ Punti di accesso all'area demaniale

Pianta chiave

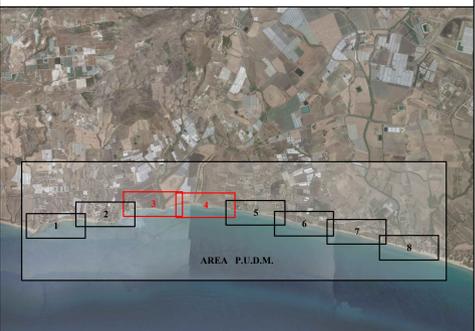

4



Piano di Utilizzo del Demanio Marittimo
(P.U.D.M.)

**Elab. III.2.2 - Cartografia su ortofoto delle previsioni di piano
Fronte Mare Falconara - Desusino (FMFD)**

Comune di Butera
Il Sindaco
Dot. Filippo Balbo

Il Tecnico
Ing. Roberto D. Toscano

Responsabile Unico del Procedimento
Arch. Flavia Mongiù